



DACHRAUF SICHT

Wand- und Deckenbauten:

100	Wand	20 cm	Stützmauerwerk
101	Wand	20 cm	Stützmauerwerk
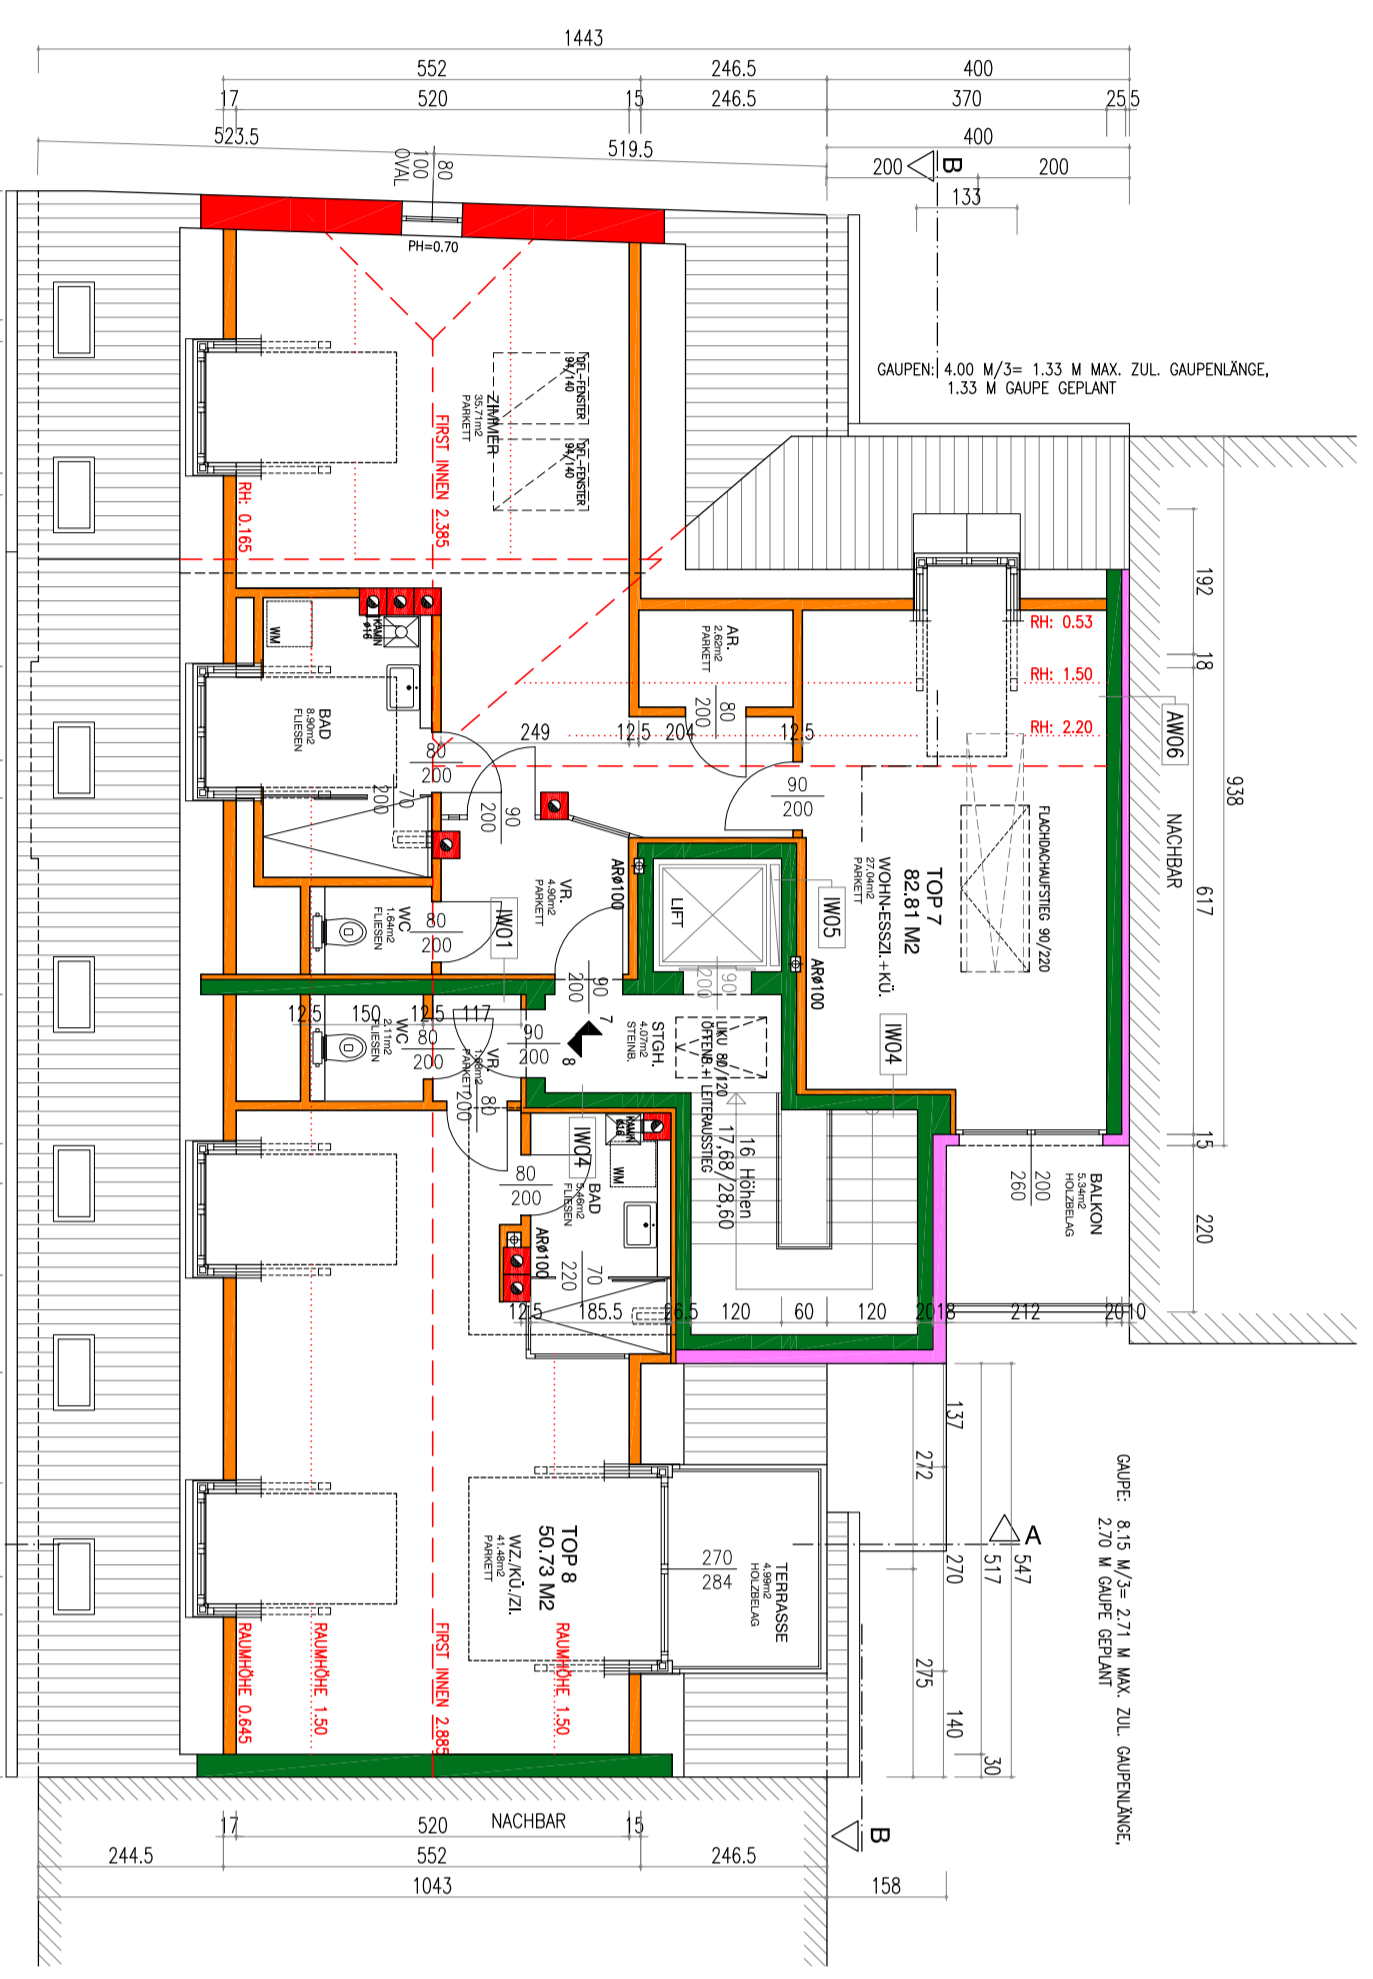

GRUNDRISS DACHGESCHOSS


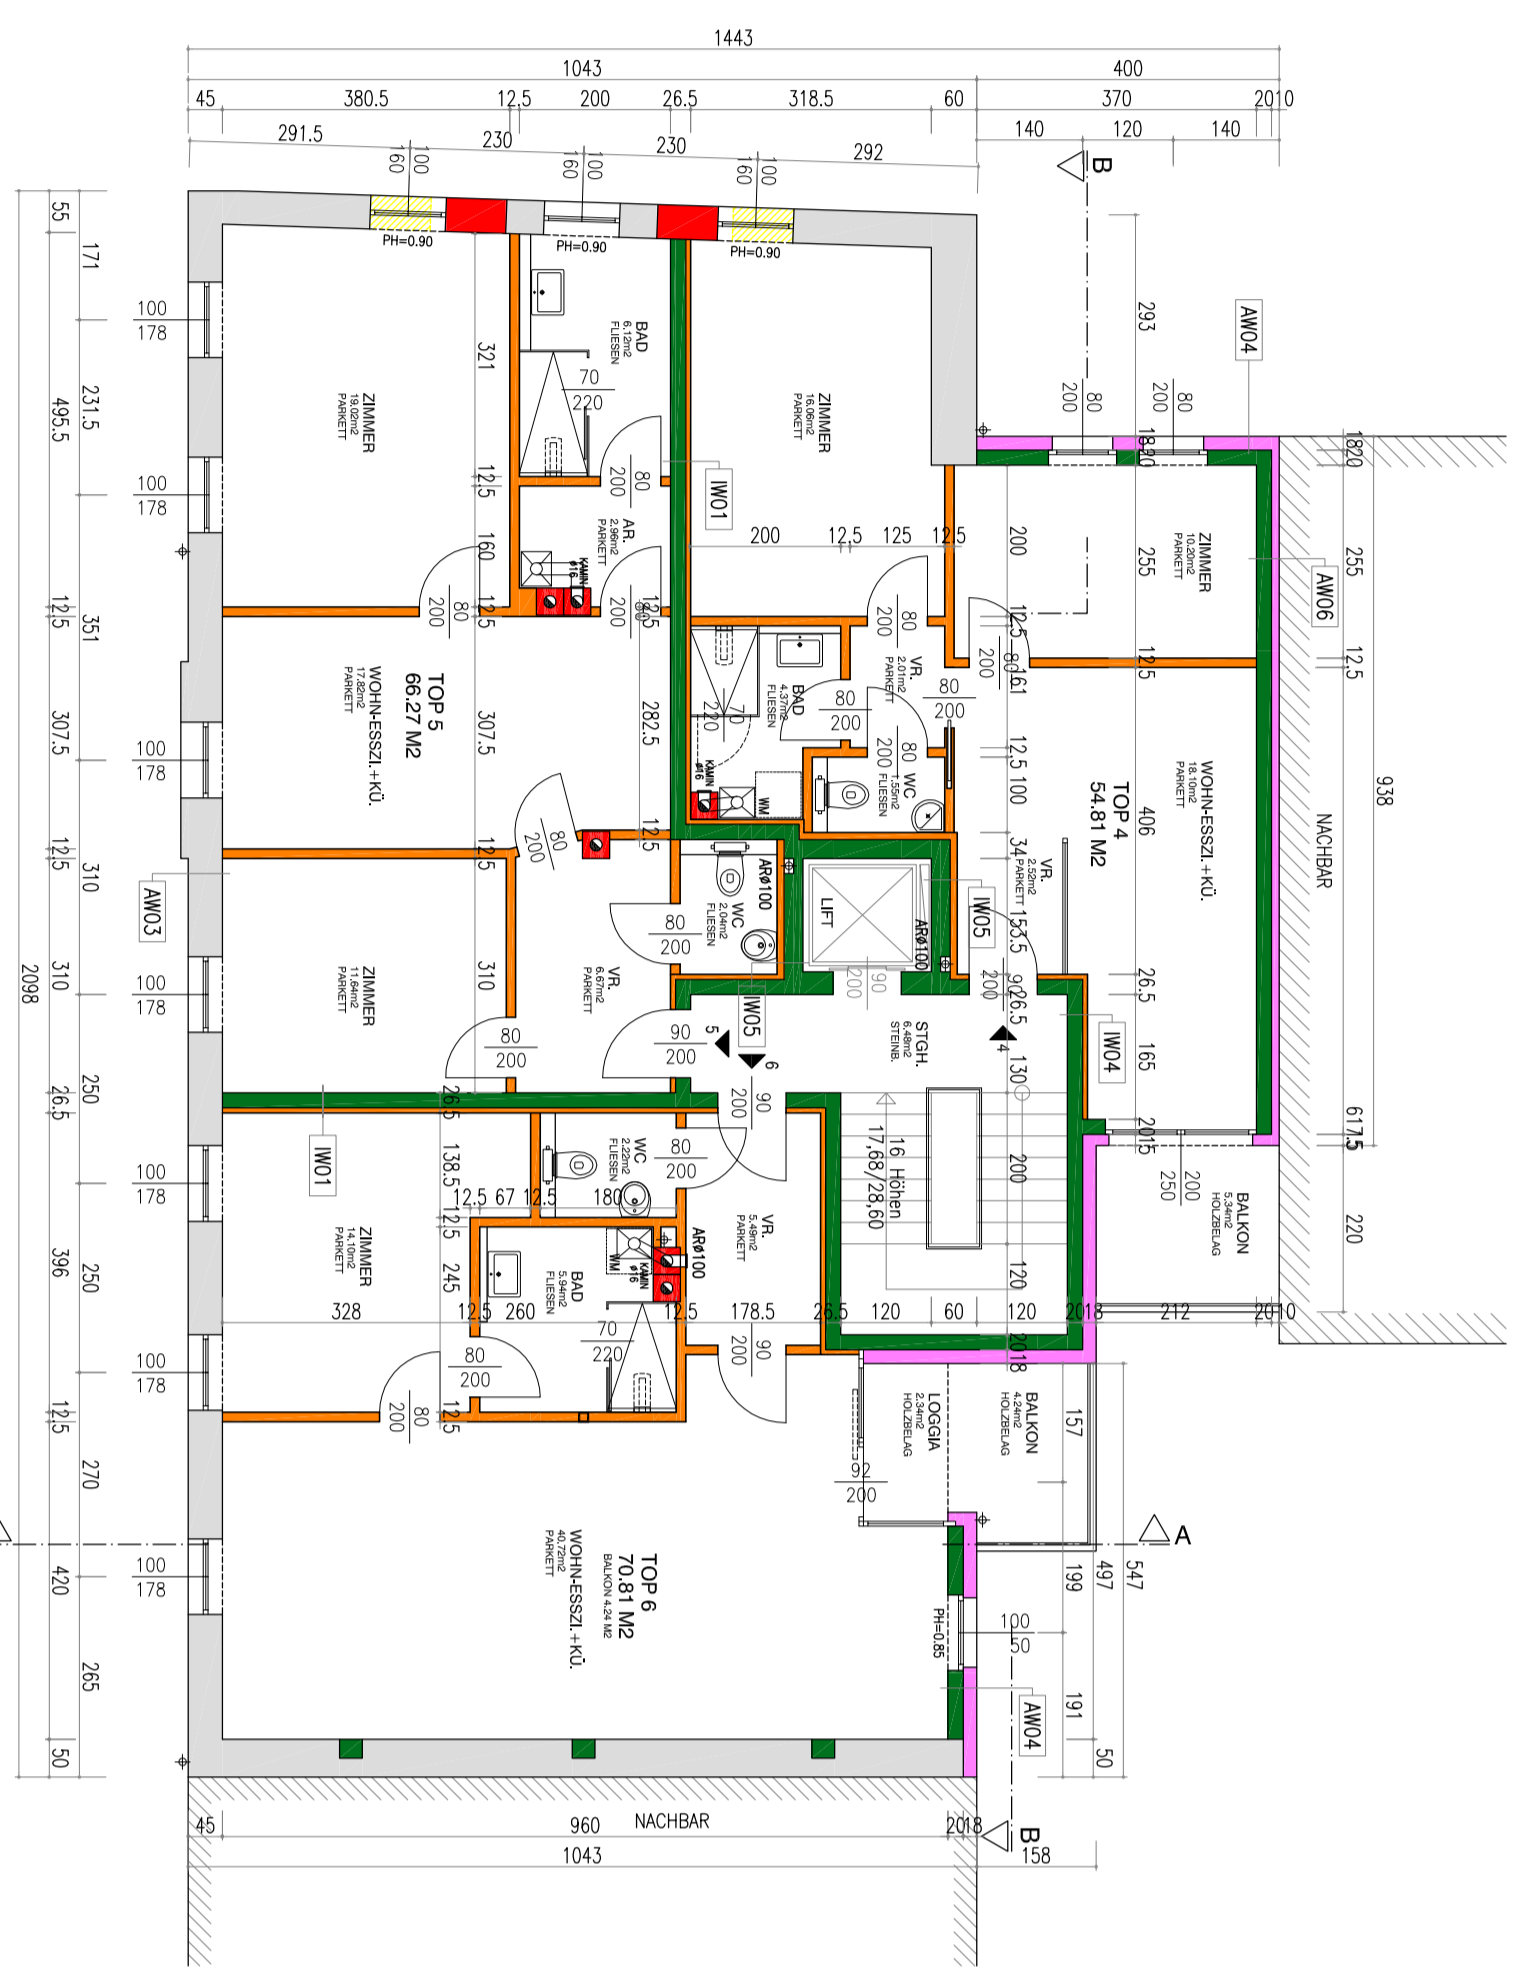


GRUNDRISS 1 OBERGESCHOSS




GRUNDRISS ERDGESCHOSS

GRUNDRISS KELLERGESCHOSS

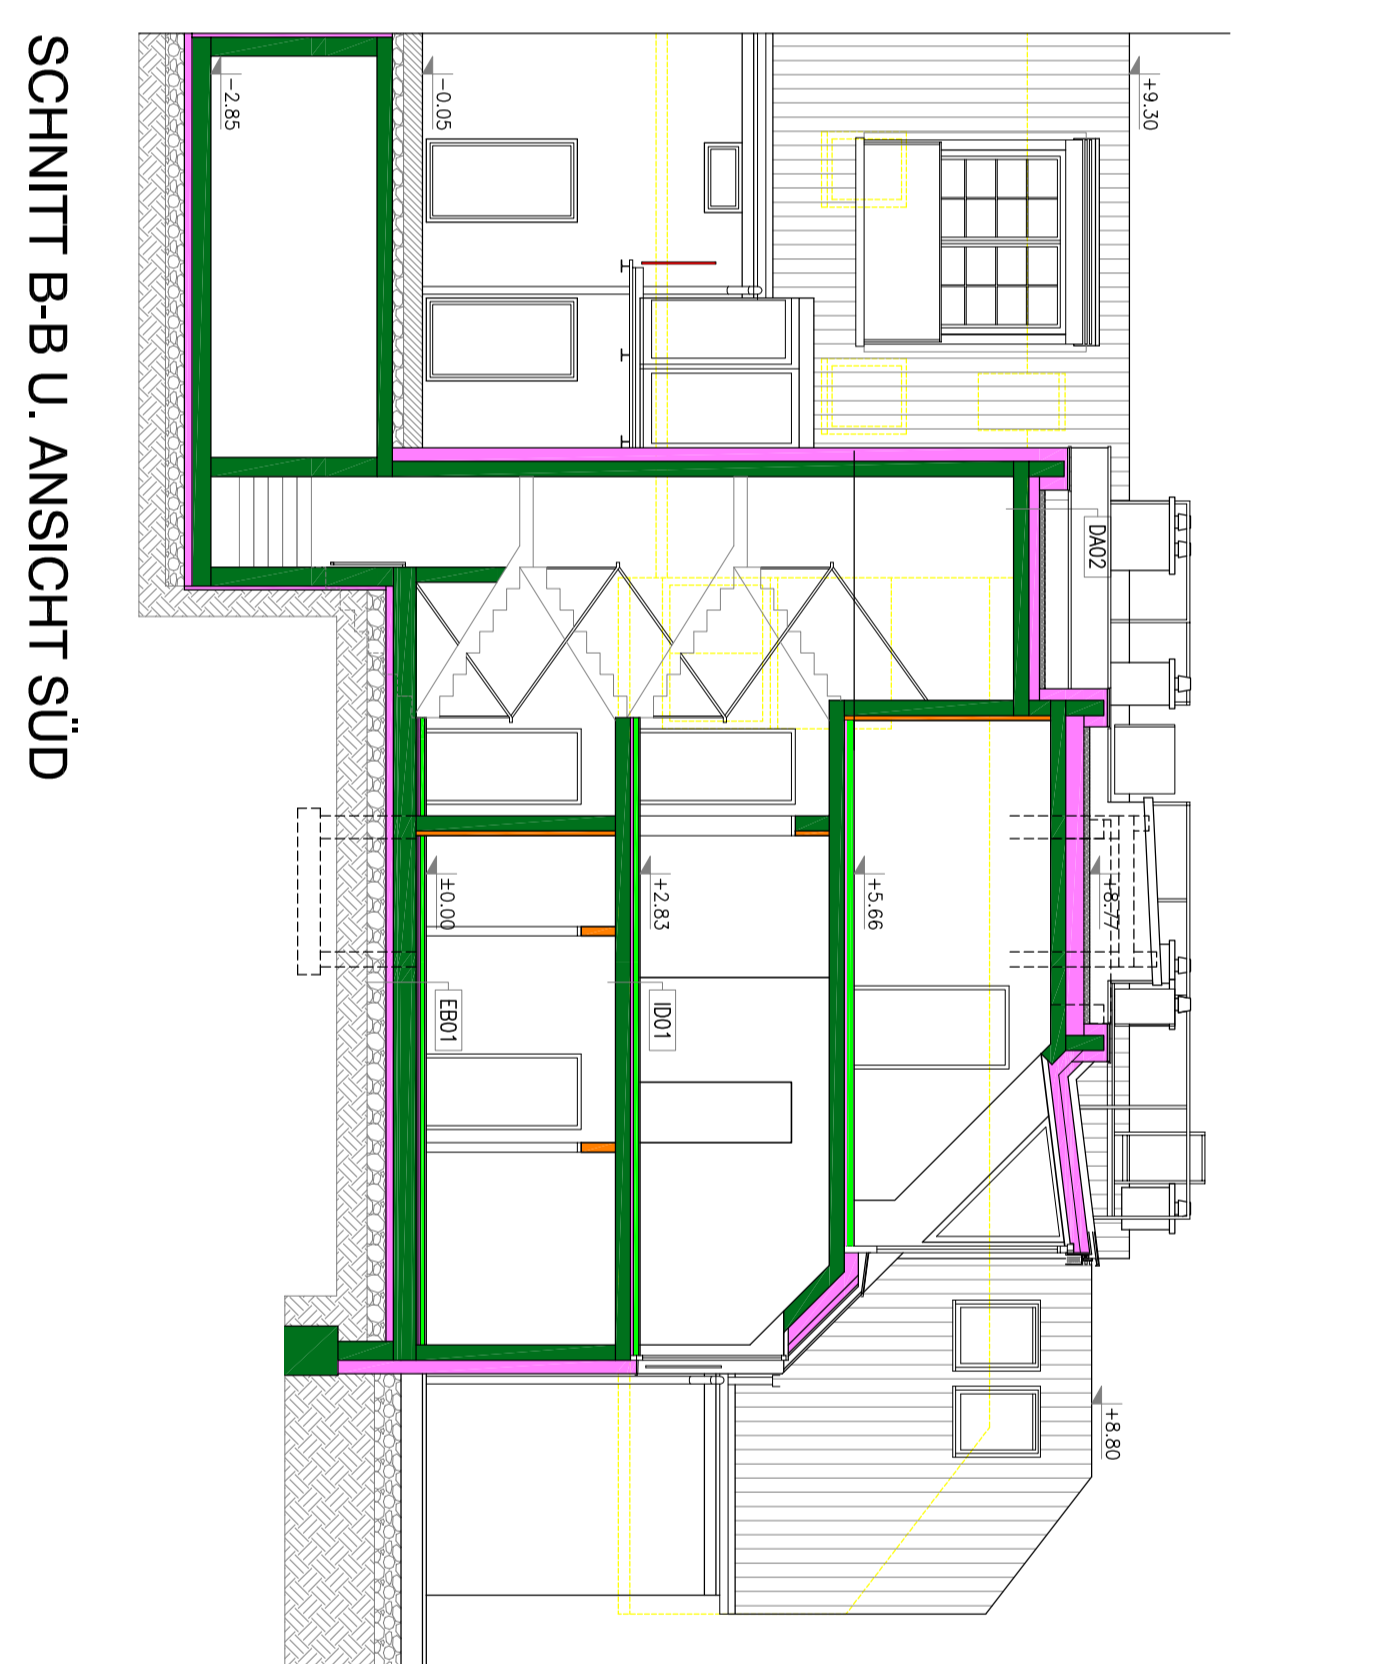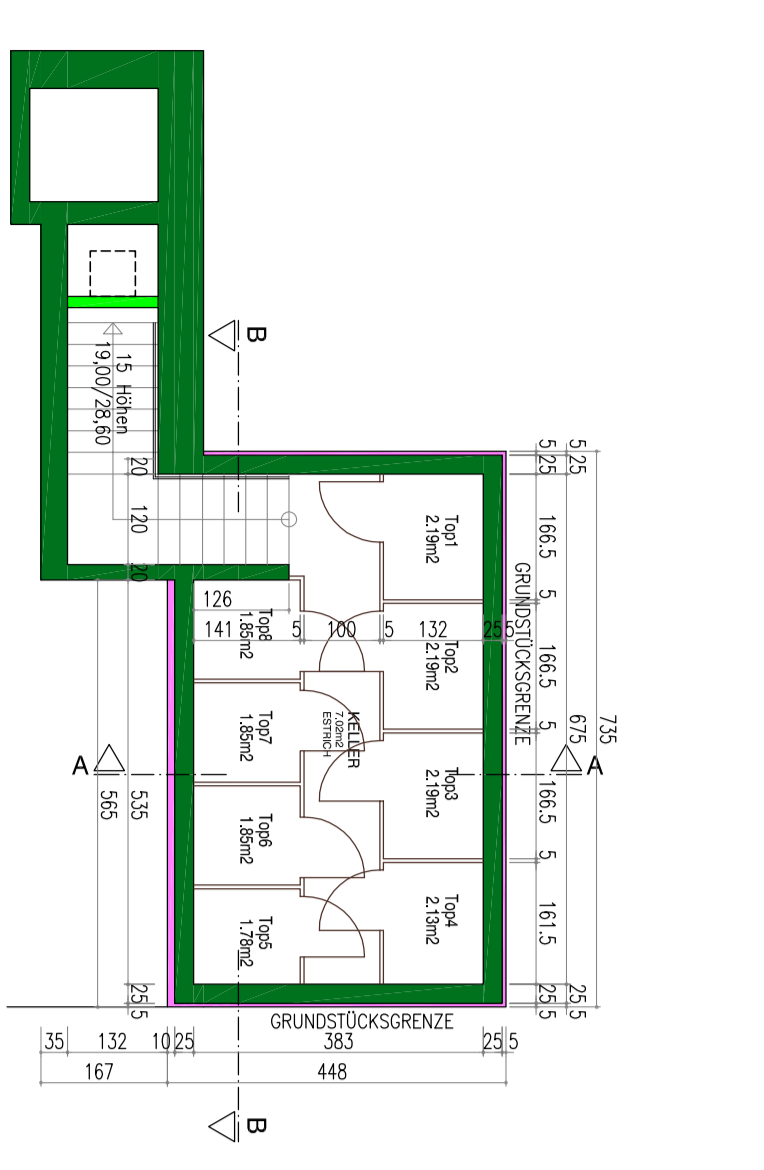


SCHNITT B-B U. ANSICHT SÜD

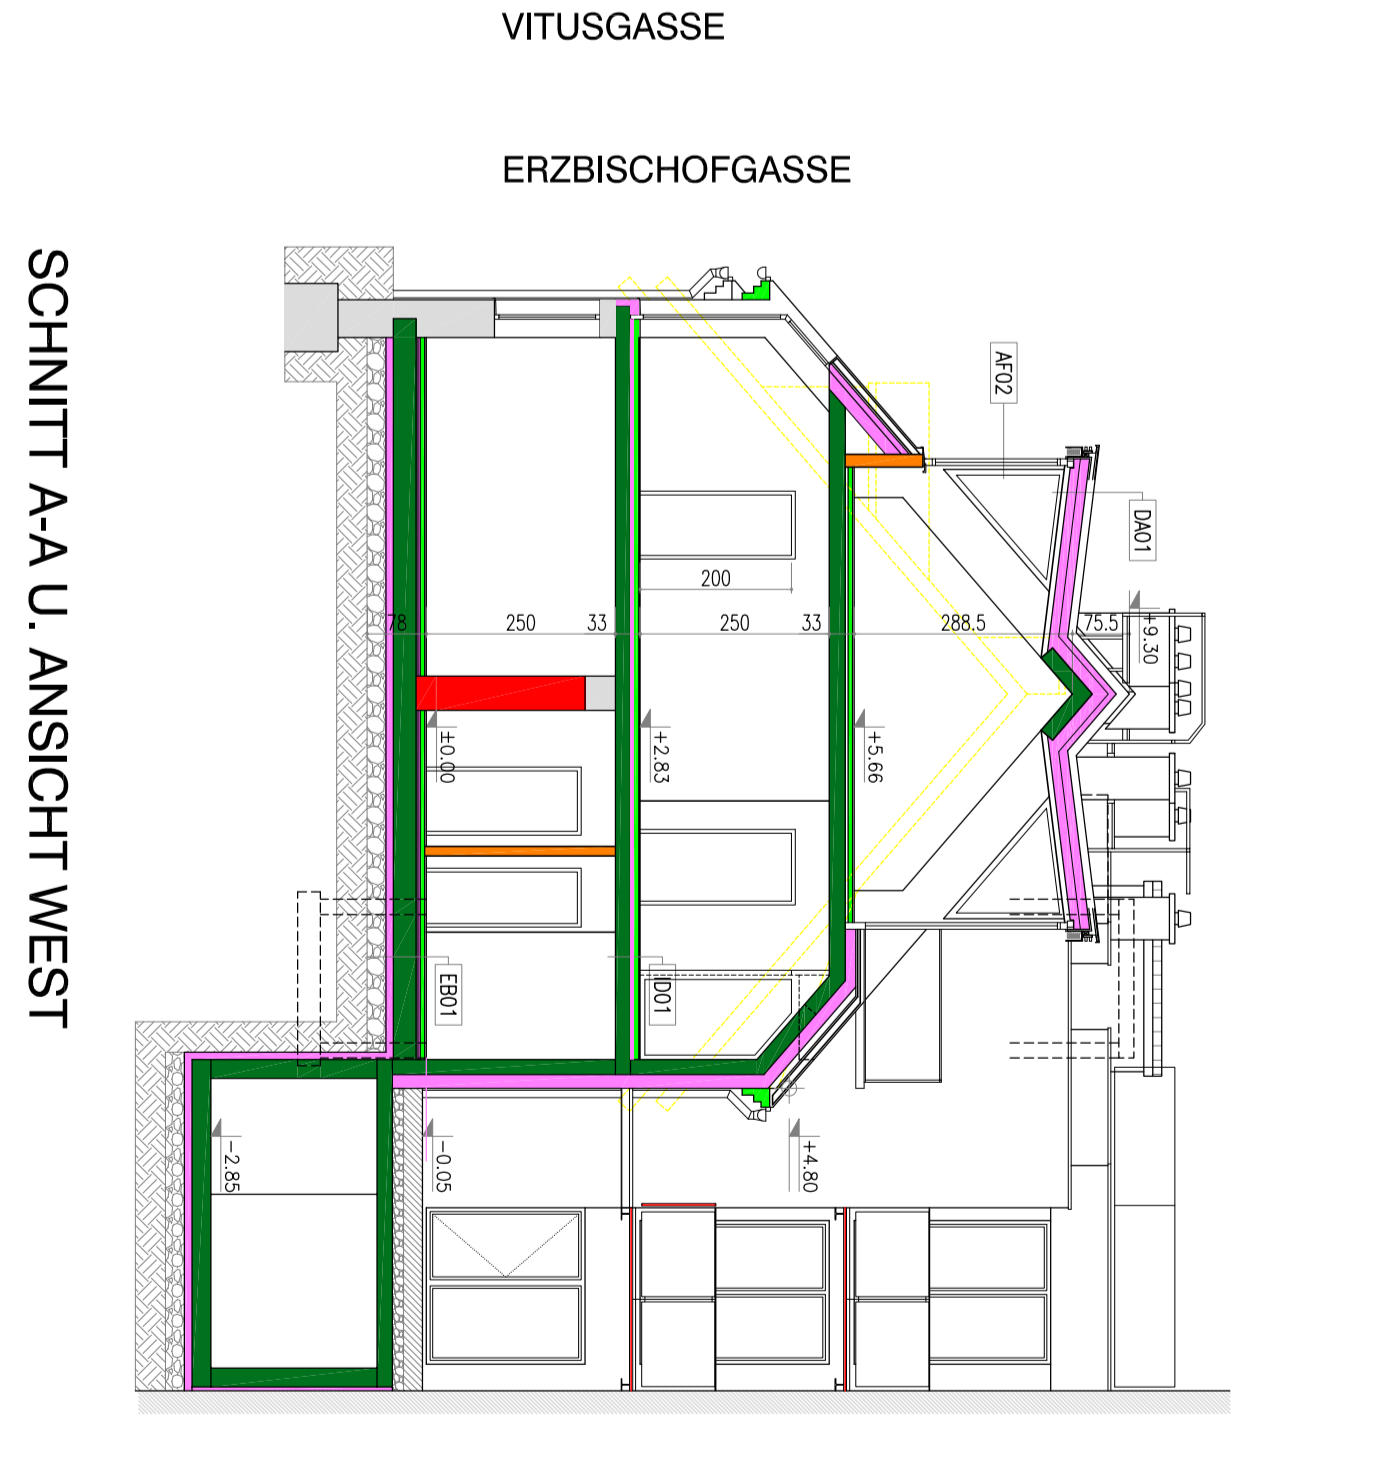

SCHNITT A-A U. ANSICHT WEST



ANSICHT NORD

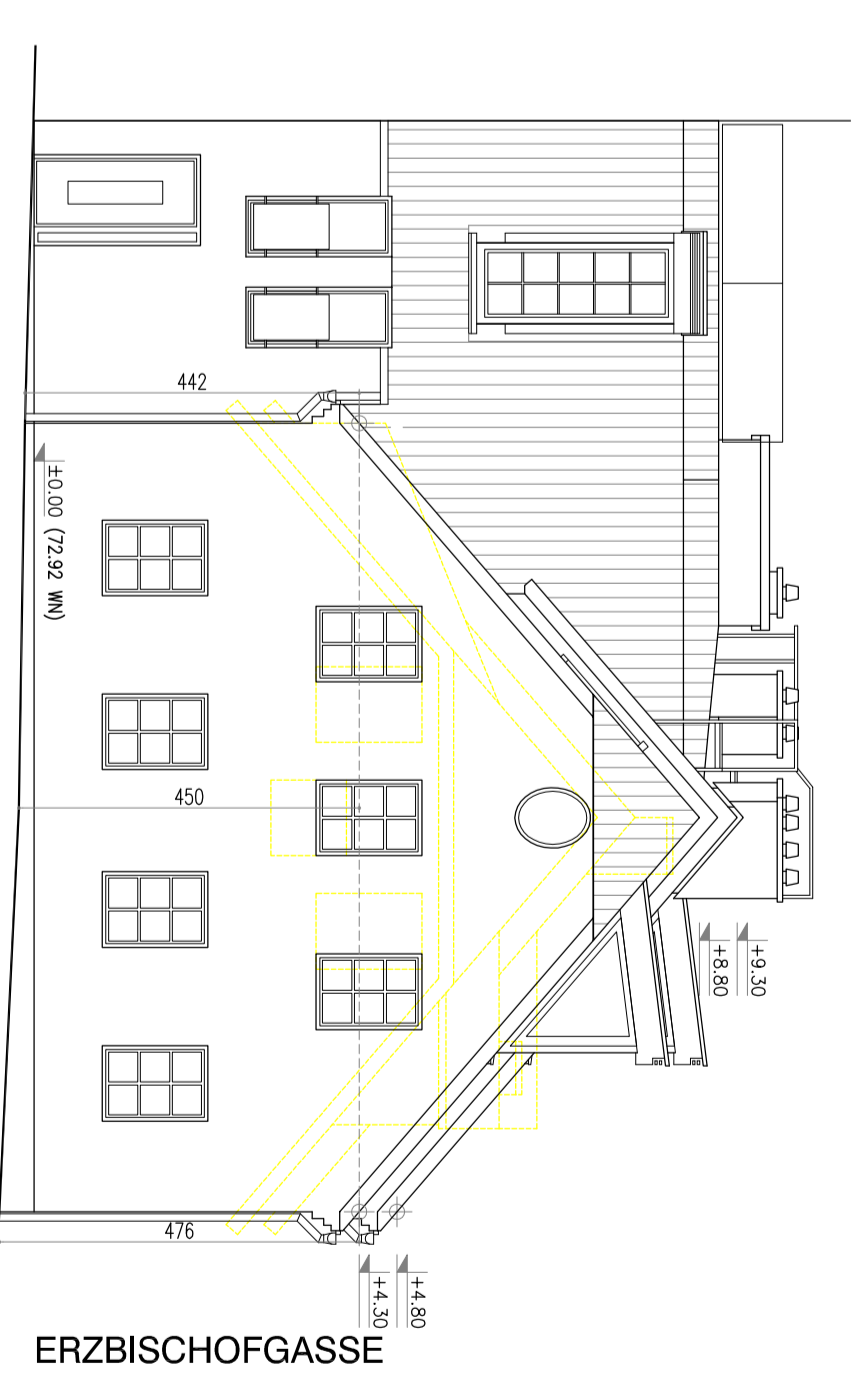

ANSICHT OST



LAGEPLAN M.1:200

NUTZFLÄCHENAUFSTELLUNG und STELLPLATZBERECHNUNG:

Typ 1:	VORHÄUML	1,50 M <sup>2</sup>	
	WC	2,00 M <sup>2</sup>	
	ABSTELLRAUM KL	4,60 M <sup>2</sup>	
	ABSTELLRAUM KL	2,70 M <sup>2</sup>	
	ZIMMER	20,10 M <sup>2</sup>	
	ZIMMER	9,40 M <sup>2</sup>	
Typ 2:	VORHÄUML	4,00 M <sup>2</sup>	
	WC	3,80 M <sup>2</sup>	
	ABSTELLRAUM KL	2,00 M <sup>2</sup>	
	ABSTELLRAUM KL	2,00 M <sup>2</sup>	
	ZIMMER	20,10 M <sup>2</sup>	
	ZIMMER	10,10 M <sup>2</sup>	
Typ 3:	VORHÄUML	6,20 M <sup>2</sup>	
	WC	1,80 M <sup>2</sup>	
	ABSTELLRAUM KL	13,10 M <sup>2</sup>	
	ABSTELLRAUM KL	1,50 M <sup>2</sup>	
	ZIMMER	13,20 M <sup>2</sup>	
	ZIMMER	10,20 M <sup>2</sup>	
Typ 4:	VORHÄUML	18,10 M <sup>2</sup>	
	WC	1,50 M <sup>2</sup>	
	ABSTELLRAUM KL	17,60 M <sup>2</sup>	
	ABSTELLRAUM KL	19,00 M <sup>2</sup>	
	ZIMMER	10,20 M <sup>2</sup>	
	ZIMMER	10,20 M <sup>2</sup>	
	TERASSE	5,30 M <sup>2</sup>	
Typ 5:	VORHÄUML	4,20 M <sup>2</sup>	
	WC	1,80 M <sup>2</sup>	
	ABSTELLRAUM KL	11,40 M <sup>2</sup>	
	ABSTELLRAUM KL	17,60 M <sup>2</sup>	
	ZIMMER	19,00 M <sup>2</sup>	
	ZIMMER	10,20 M <sup>2</sup>	
	TERASSE	6,20 M <sup>2</sup>	
Typ 6:	VORHÄUML	2,20 M <sup>2</sup>	
	WC	2,20 M <sup>2</sup>	
	ABSTELLRAUM KL	4,00 M <sup>2</sup>	
	ABSTELLRAUM KL	4,00 M <sup>2</sup>	
	ZIMMER	7,80 M <sup>2</sup>	
	ZIMMER	6,80 M <sup>2</sup>	
Typ 7:	VORHÄUML	1,80 M <sup>2</sup>	
	WC	1,80 M <sup>2</sup>	
	ABSTELLRAUM KL	3,50 M <sup>2</sup>	
	ABSTELLRAUM KL	2,70 M <sup>2</sup>	
	ZIMMER	6,20 M <sup>2</sup>	
	ZIMMER	6,20 M <sup>2</sup>	
Typ 8:	VORHÄUML	1,80 M <sup>2</sup>	
	WC	2,10 M <sup>2</sup>	
	ABSTELLRAUM KL	4,10 M <sup>2</sup>	
	ABSTELLRAUM KL	4,10 M <sup>2</sup>	
	ZIMMER	4,10 M <sup>2</sup>	
	ZIMMER	2,70 M <sup>2</sup>	
	TERASSE	4,10 M <sup>2</sup>	

LEGENDE

[Red]	BESTAND	[Green]	DÄMMUNG
[Blue]	NEUBAU	[Yellow]	BEITON
[Orange]	ABBRUCH	[Purple]	STÄLBETON
[Light Blue]	GHWAND	[Pink]	STÄLBETON

EINRECHPLAN

FÜR DEN UMBAU UND AUSBAU DES FUHRWERKHAUSES IN 1130 WIEN, VITUSGASSE 6

OSTWK. S4	EG. 21	MG. 01209 OBER ST. VEIT
-----------	--------	-------------------------

BAUWERBER	GRUNDEGENTUMER
BAUFÜHRER	PLANVERFASSER

ERHÄHNHART GRUNDRISS, SCHNITTE, ANSICHTEN  
LAGEPLAN  
MASSSTAB 1:100  
1:200

**ARCHITEKT**  
1180 Wien, Alandstraße 11  
www.architektur.com  
+43 1 207 16 61

PLANNR. 330/EP/01 DATUM 07.07.2014 FORUM THURBERGER 4078Z  
DISE. FÄHRBERECHNUNG IST ÜBERBEREICHUNG GRSCHÜTZI